Envoyé en préfecture le 07/03/2025
Reçu en préfecture le 07/03/2025
Publié le 07/03/2025
ID : 030-243000593-20250304-DEC2025_03_22-CC

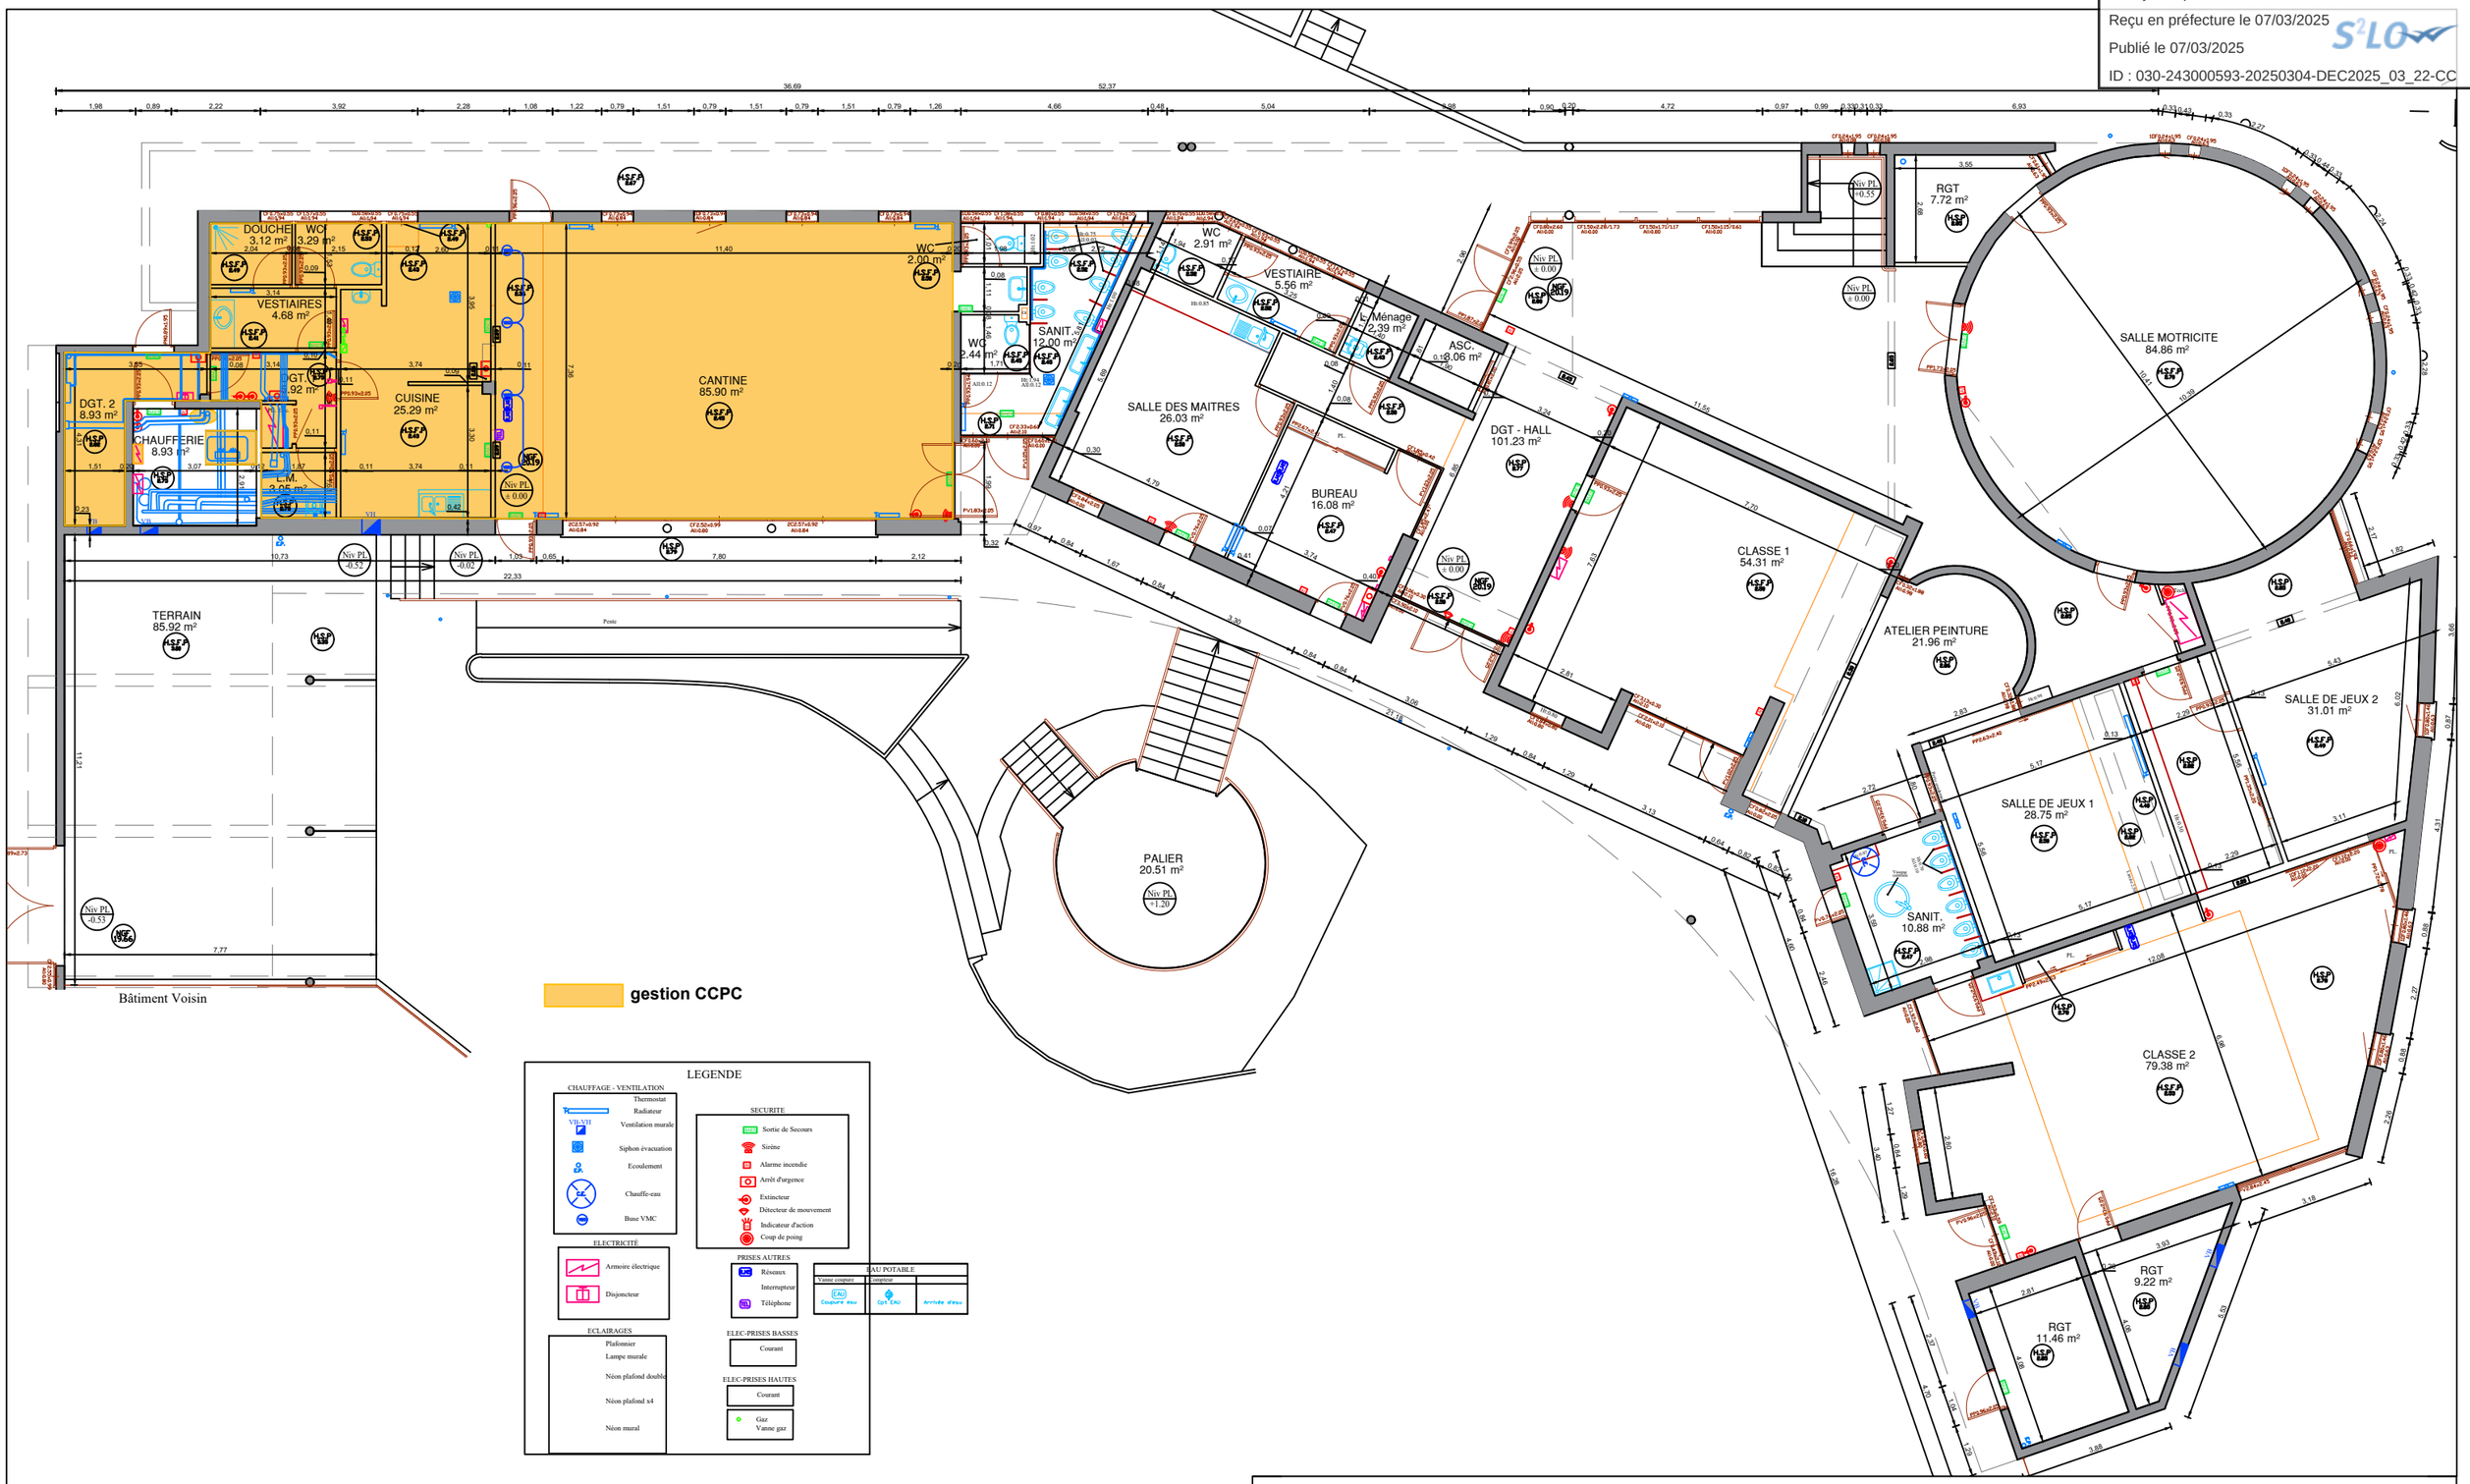

vauvert

Ecole Lucette Abauzit

–

Dessiné par : GEOFIT EXPERT

Echelle 1/150

Phase **EDL**

Date de création : 11.09.2017

Fichier info : *T:plancad/batiment/enseignement*

Plan du Rez-de-Chassée

Etat des lieux

Mairie de VAUVERT - DST/BEEP _ *Bureau d'Etude Et Projet*

2 Place de la Libération et du 8 mai 1945 - 30600 VAUVERT - Tel : 04 66 73 10 96 - www.vauvert.com