

Envoyé en préfecture le 28/01/2025

Reçu en préfecture le 28/01/2025


Publié le 28/01/2025

ID : 030-243000593-20250120-DEC2025\_01\_11PA-CC

Propriétaire(s): COMMUNAUTE DE COMMUNES DE PETITE CAMARGUE  
Adresse: 145 Avenue de la Condamine  
30600 VAUVERT

COMMUNE : AIMARGUE  
Adresse Travaux : 89 Che

Référence cadastrale  
Section BB, Parcelle 42

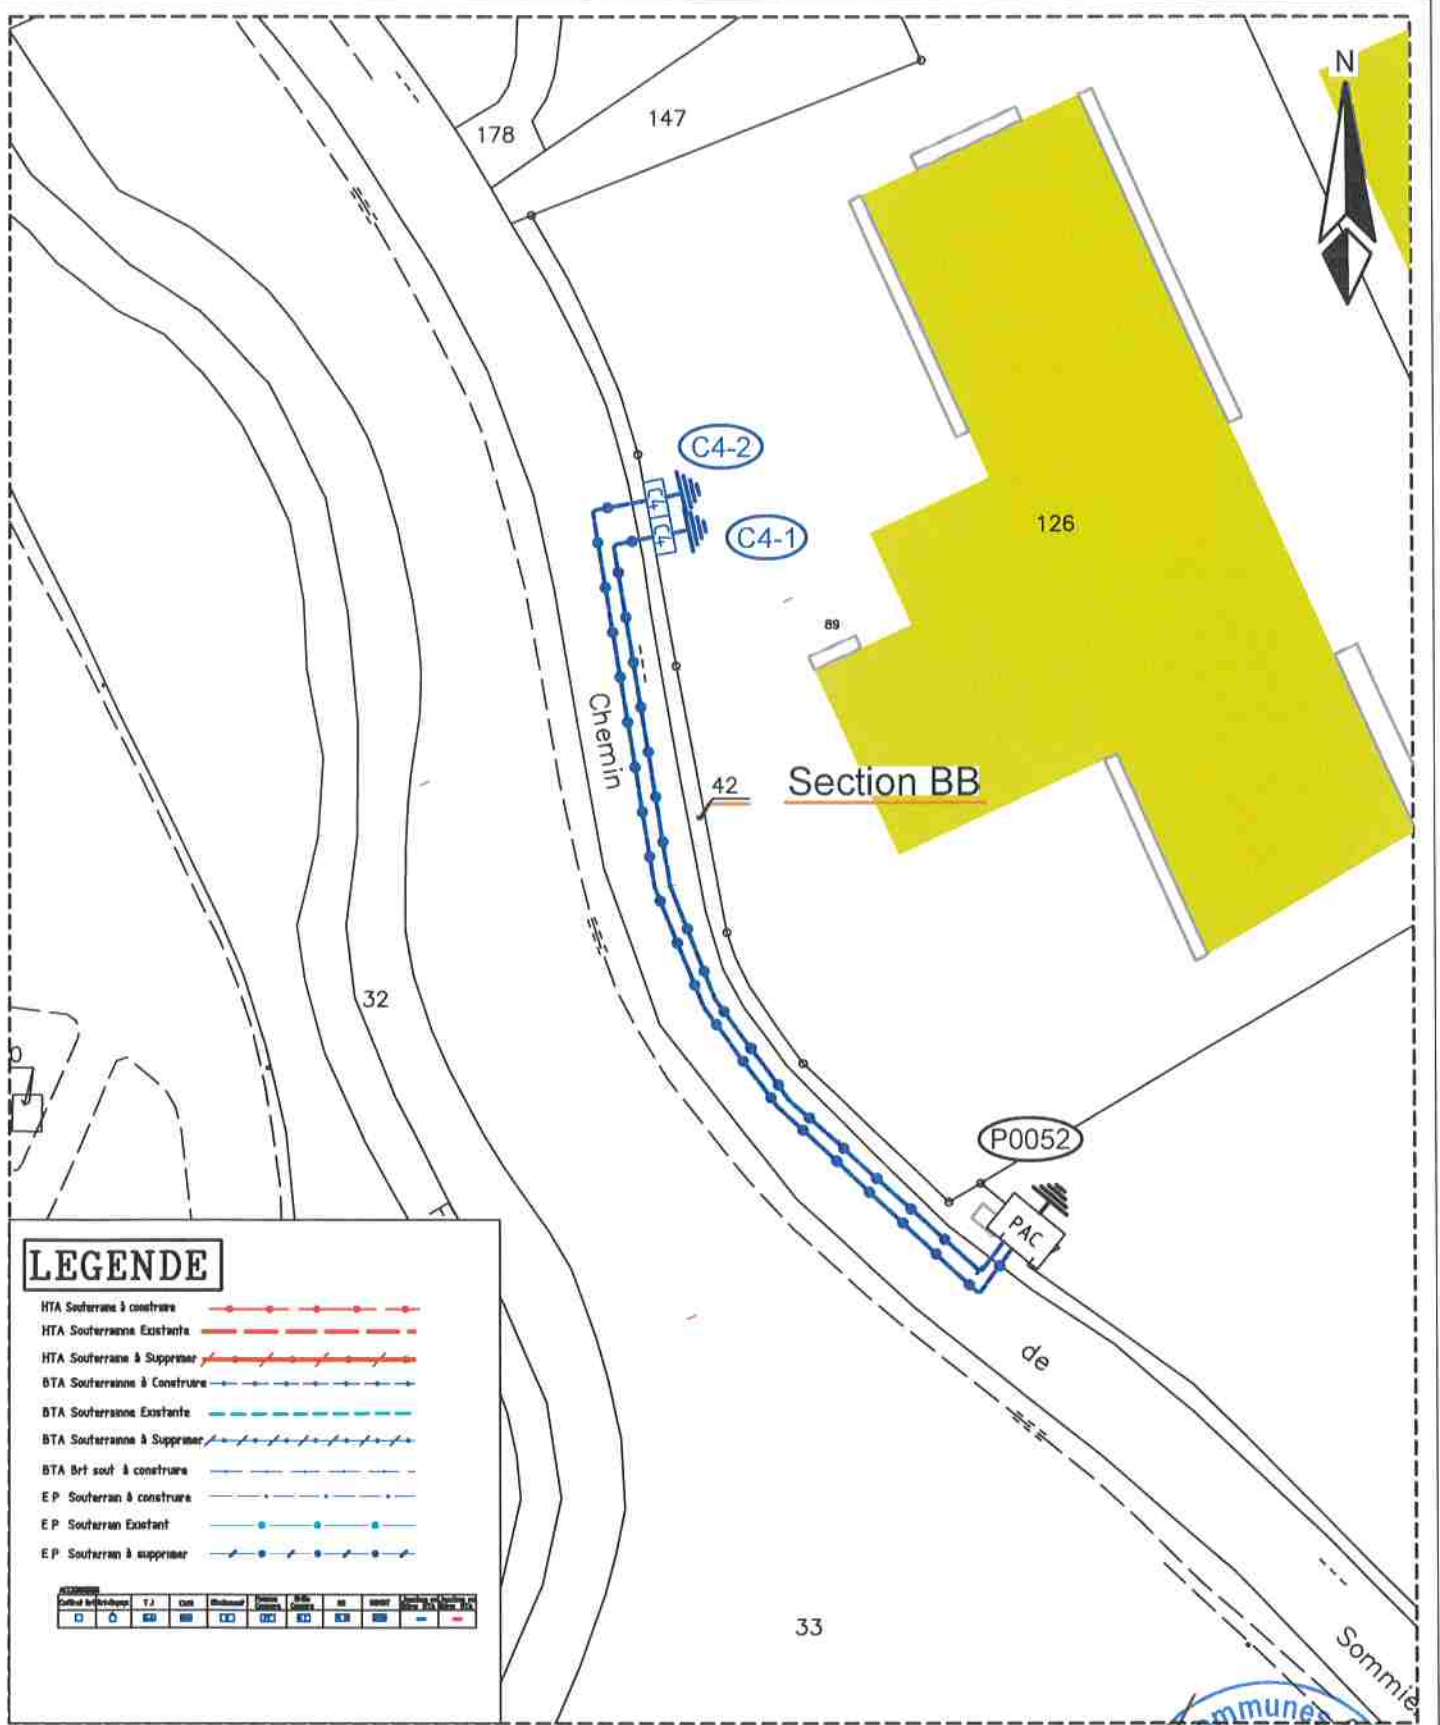

### LEGENDE

- HTA Souterraine à construire
- HTA Souterraine Existante
- HTA Souterraine à Supprimer
- BTA Souterraine à Construire
- BTA Souterraine Existante
- BTA Souterraine à Supprimer
- BTA Bri sout à construire
- E.P. Souterran à construire
- E.P. Souterran Existent
- E.P. Souterran à supprimer

Code	T.J.	Can	Elect	Hydr	Gas	Th	Aut	Aut	Aut	Aut
□	□	□	□	□	□	□	□	□	□	□

Je donne mon accord à ENEDIS pour la réalisation des travaux

Date: 20.01.2025

SIGNATURE du/des Propriétaires

Votre n°TEL: 04 66 51 19 20

