Envoyé en préfecture le 07/03/2025
Reçu en préfecture le 07/03/2025
Publié le 07/03/2025
ID : 030-243000593-20250304-DEC2025_03_23-CC

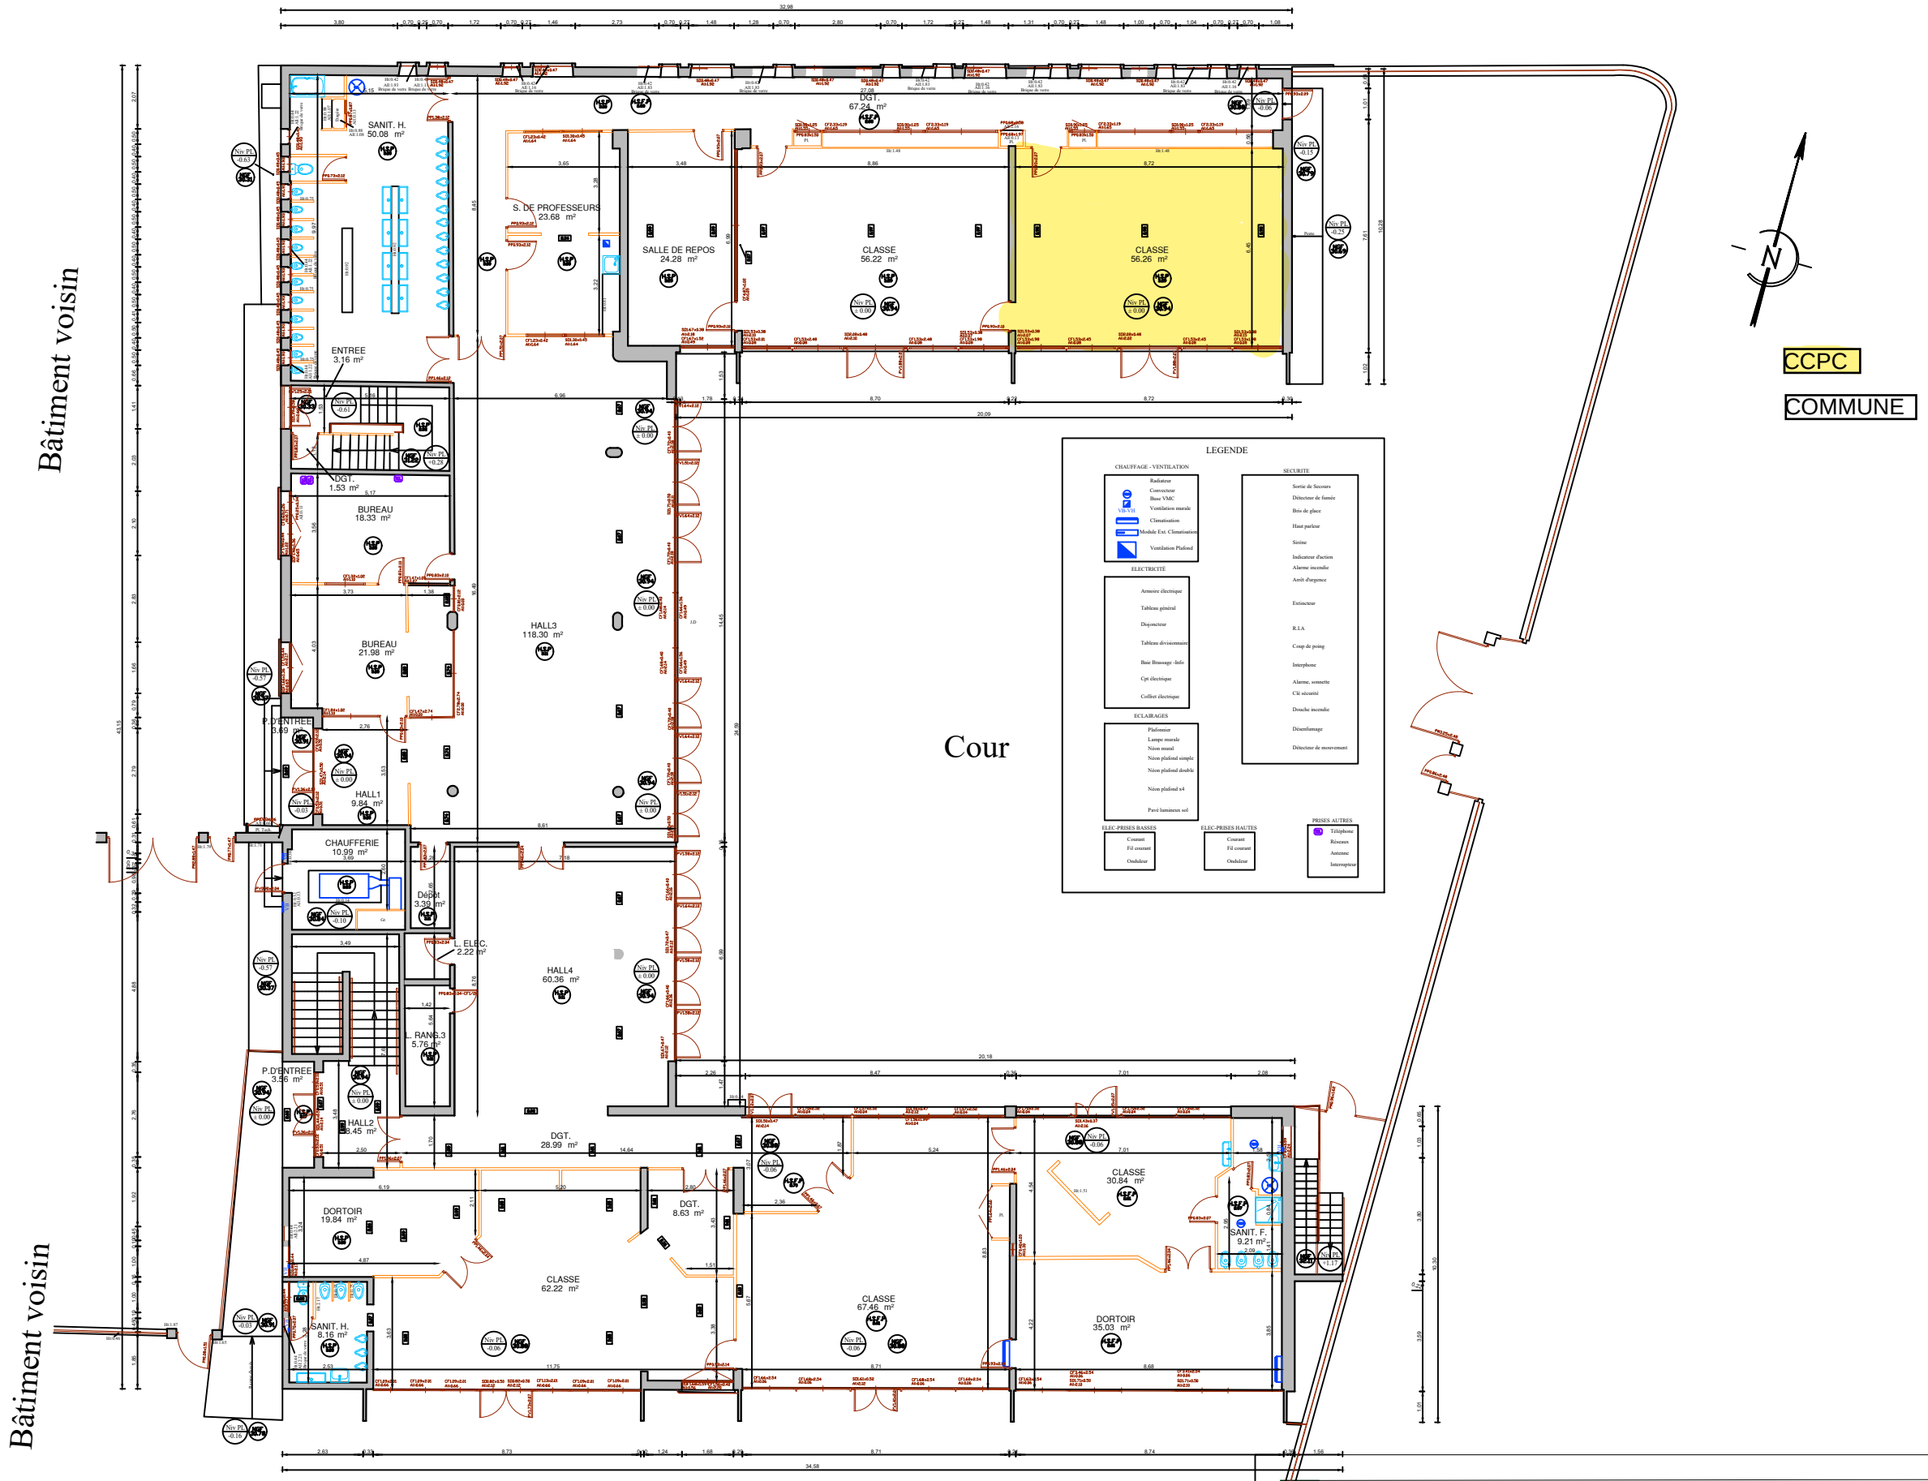

Ecole du Coudoyer

–

Dessiné par : Laure Dumas	Echelle 1/200	Phase EDL	**ETAT DES LIEUX**
Date de création : 04.04.2023			Rez de chaussée_Vue en plan
Fichier info : *T:plancad/batiment/enseignement*			